



Coöperatieve DC netwerk Balgweg Breezand

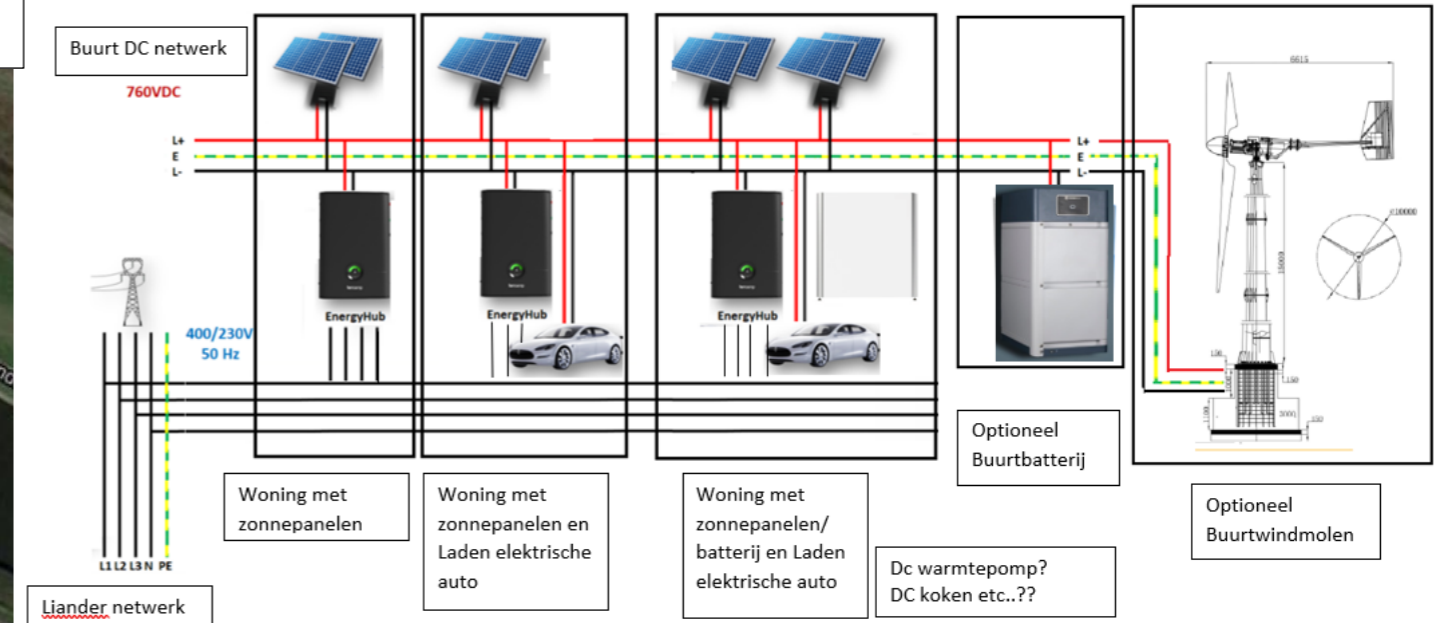

ferroamp




Fase 1 – Buurt Voorbeeld 4A-4B aansluitschema

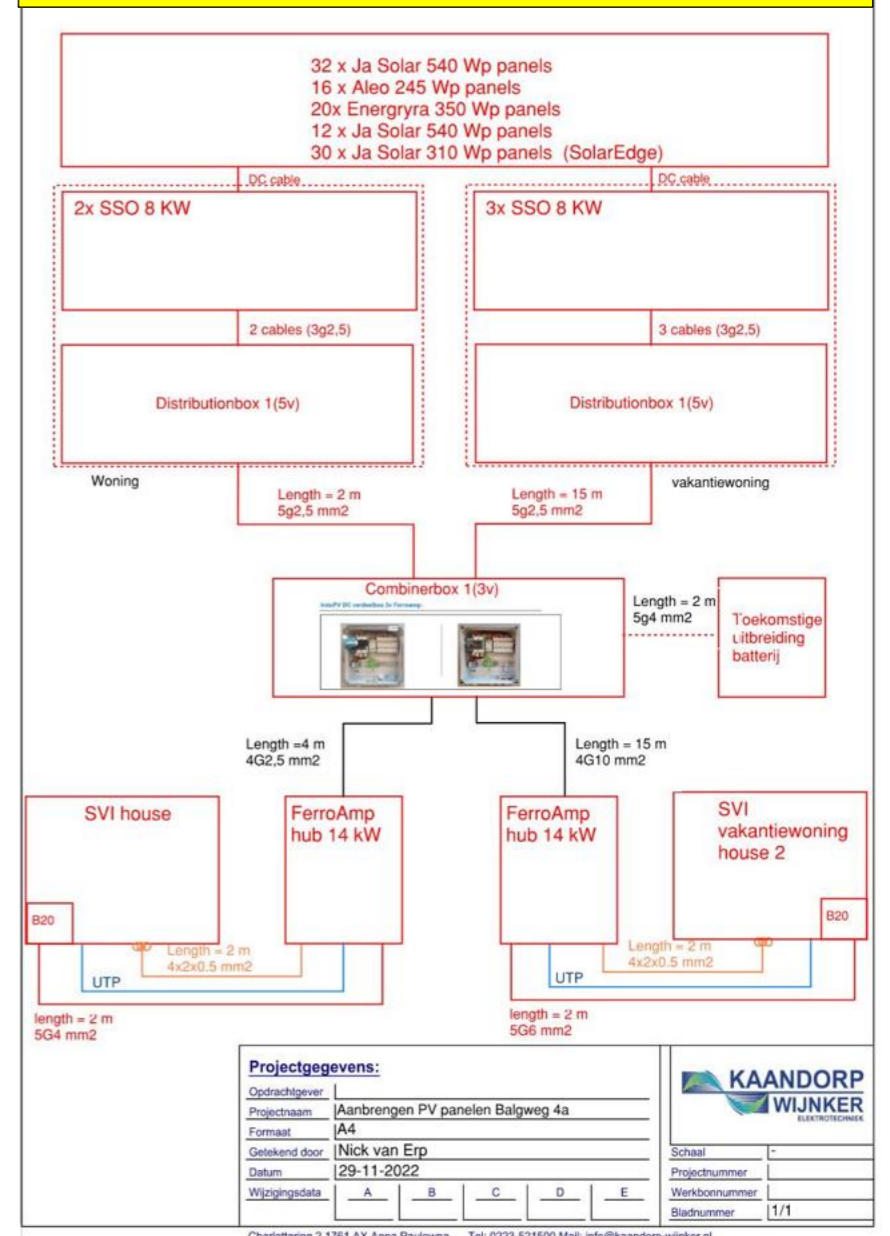

Projectgegevens:	
Opdrachtgever	Aanbrengen PV panelen Balgweg 4a
Projectnaam	A4
Formaat	Nick van Erp
Getekend door	29-11-2022
Datum	
Wijzigingsdata	A B C D E

Schaal	-
Projectnummer	-
Werkbonnummer	-
Bladnummer	1/1

Balgweg 4A en 4B Breezand

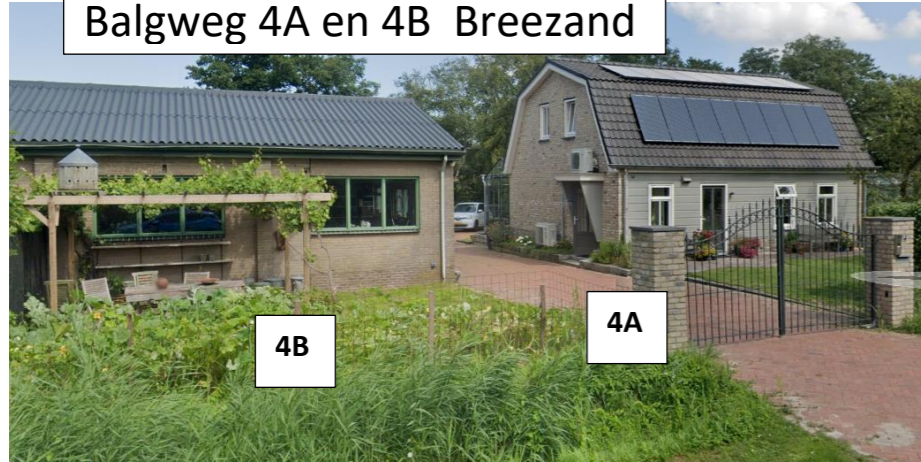

Dashboard Ferroamp 4A

